
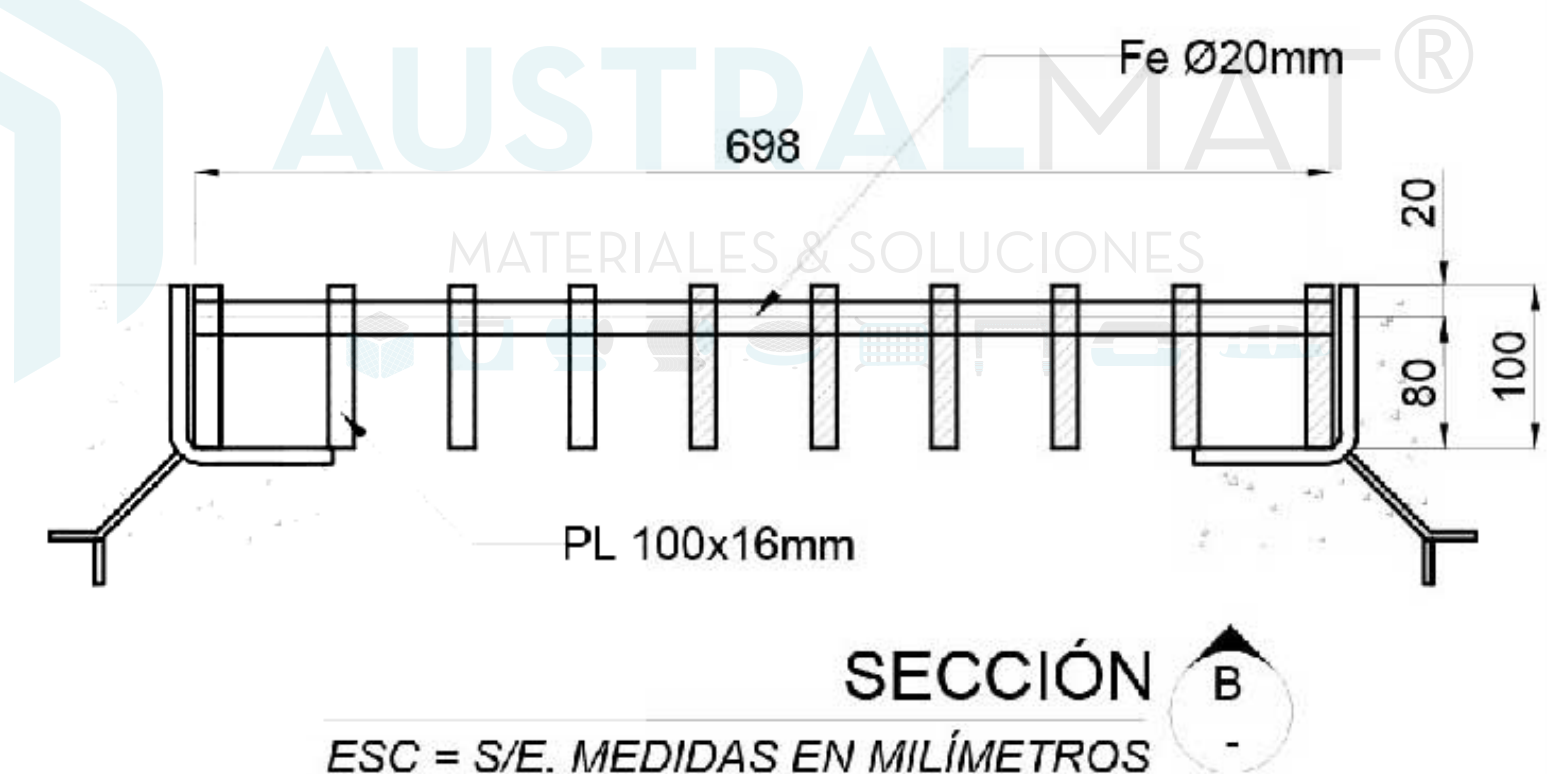
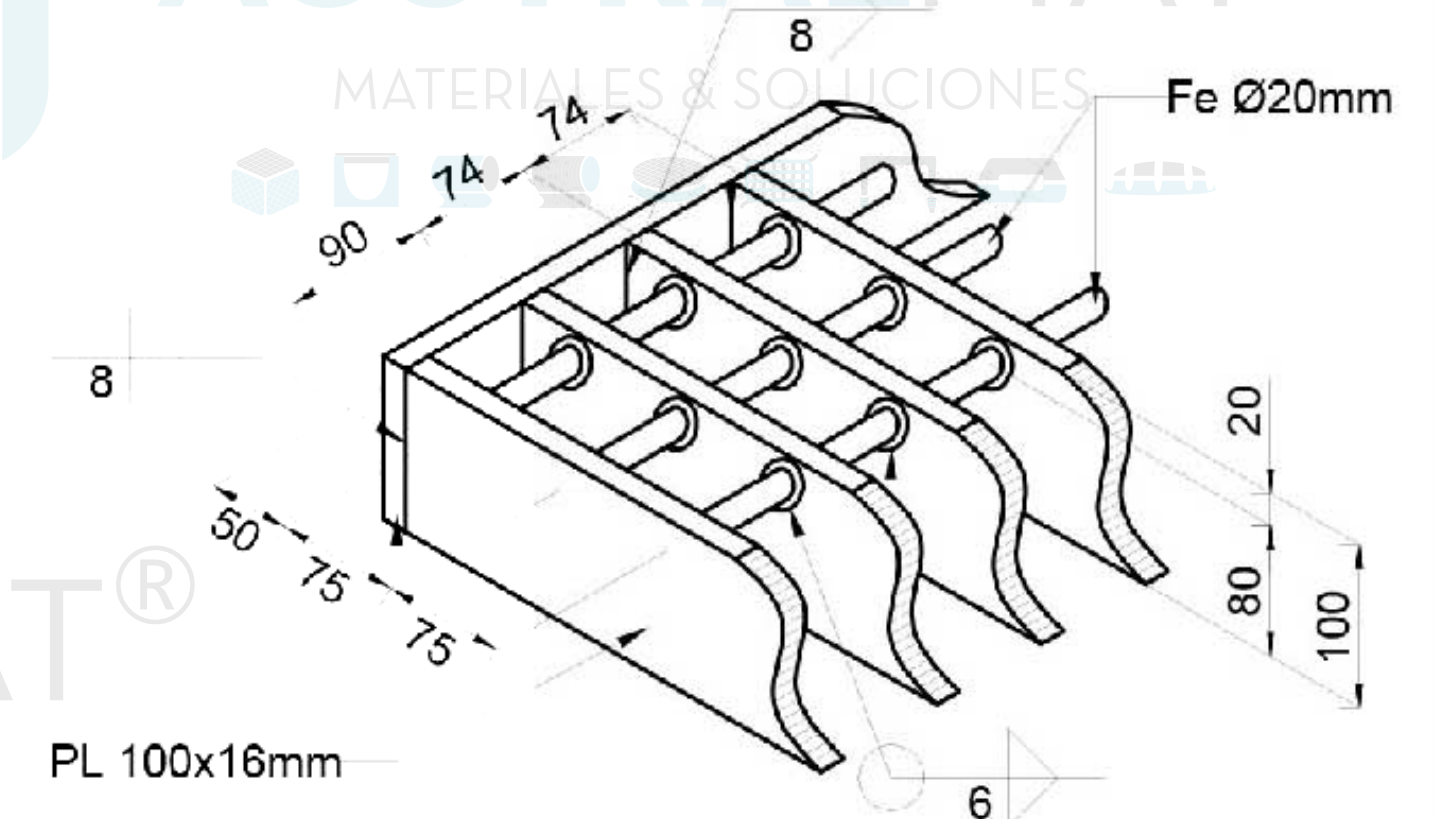


SUMIDERO TIPO DOH (ESPECIAL S1 / TIPO SERVIU)

ESC = S/E. MEDIDAS EN MILÍMETROS

ISOMÉTRICO SUMIDERO TIPO DOH

ESC = S/E. MEDIDAS EN MILÍMETROS

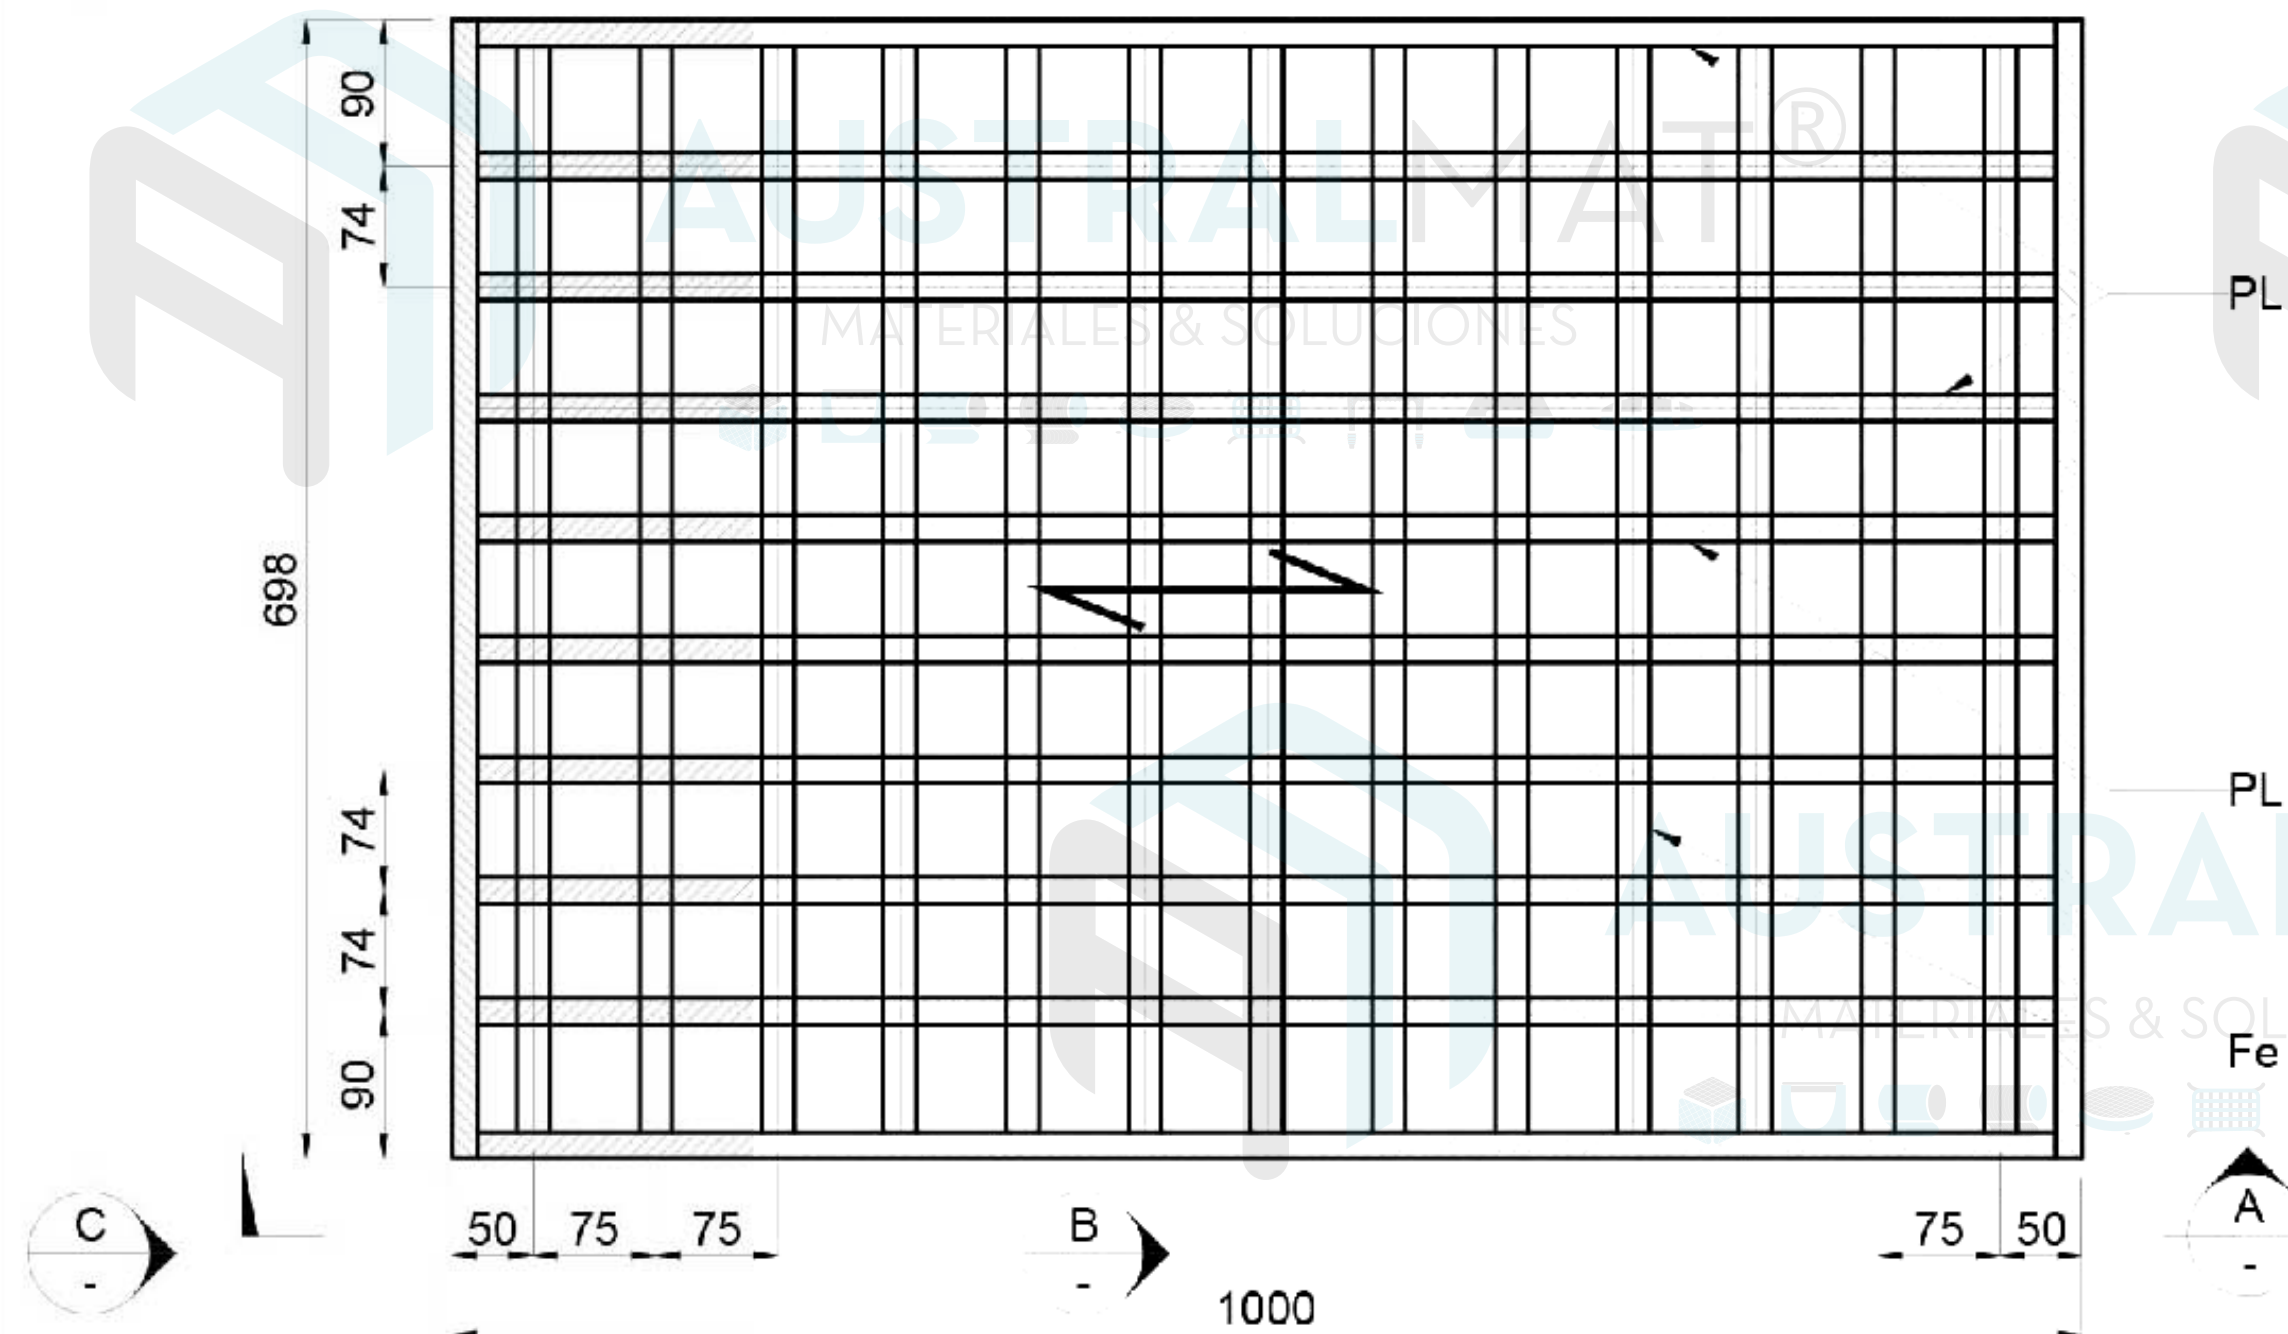

REJILLA SUMIDERO TIPO DOH (ESPECIAL S1/ TIPO SERVIU)

NOTAS:

1. Acero calidad estructural A270 o similar.
2. Los marcos se suministran de acuerdo al proyecto.
3. Producto galvanizado o recubierto según proyecto.
4. Pueden incluir sistema abatible.

COMERCIAL E INDUSTRIAL AUSTRALMAT SPA



Buzo Sobenes 4874, Estación Central, Santiago.
+56 2 2938 0033 / +56 9 3934 2004
ventas1@australmat.cl / info@australmat.cl
www.australmat.cl